

Atrium Skorosze


Warszawa ul. Dzieci Warszawy 4

biuro sprzedaży: LW Development
05-820 Piastów ul. Warszawska 43
tel: 22 625 00 25, 22 621 22 11
e-mail: biuro@lwdevelopment.pl

lokal C062

piętro 1
M2-

hol	3,74
pokój+a.k.	17,80
pokój	8,82
łazienka	3,67
	34,03
loggia	3,85
	3,85

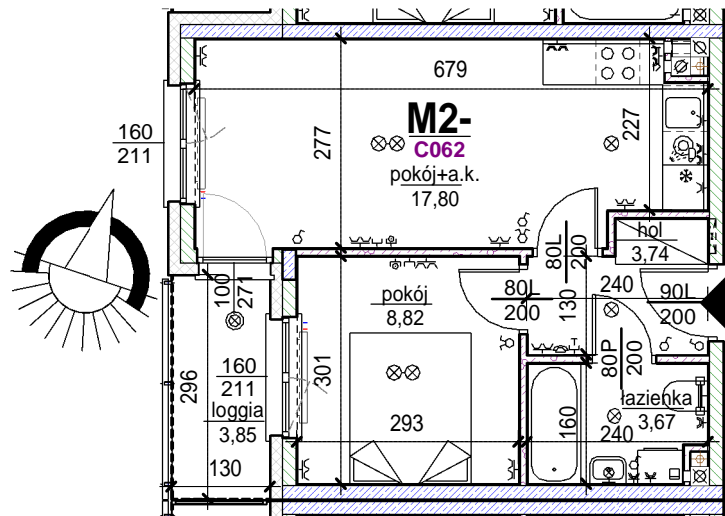

skala: 1/100

- | | | |
|---|---|--|
| <ul style="list-style-type: none"> - elementy konstrukcji budynku - ściany działowe wewnątrz lokalu, poza obudowami pionów instalacyjnych mogą być rozebrane - ściana gips-kartonowa, jako opcjonalna, nie jest odejmowana od powierzchni mieszkania - odpływ deszczowy - rura spustowa | <ul style="list-style-type: none"> 90 / 200 - oznaczenia otworów: szerokość 90, wysokość 200 - nawiew powietrza - wentylacja mechaniczna wyciągowa - podłączenie okapu kuchennego do wentylacji - grzejnik / grzejnik łazienkowy - opcjonalny schodek w mieszkaniach z tarasami | <ul style="list-style-type: none"> - przełączniki oświetlenia - oprawa kinkietowa / kinkietowa zewnętrzna - oprawa sufitowa / sufitowa zewnętrzna - domofon - gniazdo wtykowe pojedyncze / podwójne - gniazdo wtykowe hermetyczne pojedyncze/podwójne - gniazdo telefoniczne / komputerowe / RTV - skrzynka bezpiecznikowa |
|---|---|--|