

# Atrium Skorosze

Warszawa ul. Dzieci Warszawy 4


biuro sprzedaży: LW Development  
05-820 Piastów ul. Warszawska 43  
tel: 22 625 00 25, 22 621 22 11  
e-mail: biuro@lwdevelopment.pl

## Lokal C072

piętro 2

M2-

hol	3,74
pokój+a.k.	18,48
pokój	8,82
łazienka	3,67
	34,71
loggia	3,82
	3,82

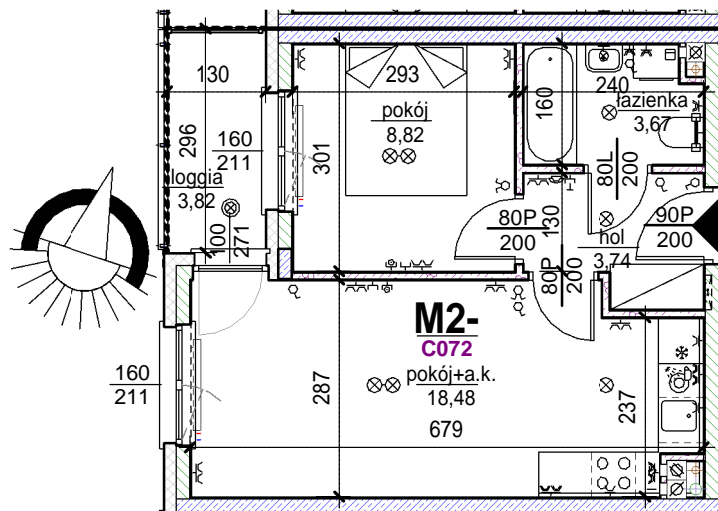

skala: 1/100

- elementy konstrukcji budynku
- ściany działowe wewnątrz lokalu, poza obudowami pionów instalacyjnych mogą być rozebrane
- ściana gips-kartonowa, jako opcjonalna, nie jest odejmowana od powierzchni mieszkania
- odpływ deszczowy
- rura spustowa
- zawór ze złączką do węża ogrodowego

- oznaczenia otworów: szerokość 90, wysokość 200
- nawiew powietrza
- wentylacja mechaniczna wyciągowa
- podłączenie okapu kuchennego do wentylacji
- grzejnik / grzejnik łazienkowy
- opcjonalny schodek w mieszkaniach z tarasami

- przełączniki oświetlenia
- oprawa kinkietowa / kinkietowa zewnętrzna
- oprawa sufitowa / sufitowa zewnętrzna
- domofon
- gniazdo wtykowe pojedyncze / podwójne
- gniazdo wtykowe hermetyczne pojedyncze/podwójne
- gniazdo telefoniczne / komputerowe / RTV
- skrzynka bezpiecznikowa