

Atrium Skorosze

Warszawa ul. Dzieci Warszawy 4



biuro sprzedaży: LW Development
05-820 Piastów ul. Warszawska 43
tel: 22 625 00 25, 22 621 22 11
e-mail: biuro@lwdevelopment.pl

lokal D107

piętro 2

M2-

pokój+a.k.	24,41
pokój	9,45
łazienka	3,62
	37,48
loggia	3,71
	3,71

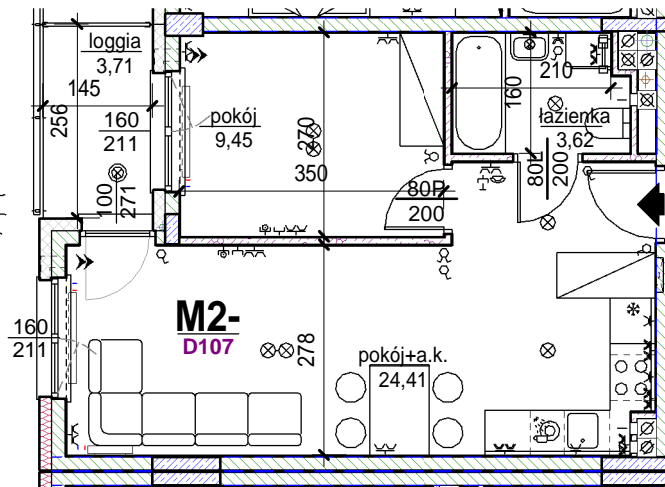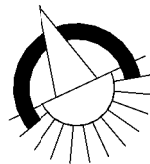

lokal D107

1 : 100

skala: 1/100

- | | | |
|---|--|--|
| <ul style="list-style-type: none"> - elementy konstrukcji budynku - ściany działowe wewnątrz lokalu, poza obudowami pionów instalacyjnych mogą być rozebrane - ściana gips-kartonowa, jako opcjonalna, nie jest odejmowana od powierzchni mieszkania - odpływ deszczowy - rura spustowa - zawór ze złączką do węża ogrodowego | <ul style="list-style-type: none"> - belka konstrukcyjna - otwory: szerokość 90, wysokość 200 - nawiew powietrza - wentylacja mechaniczna wyciągowa - podłączenie okapu kuchennego do wentylacji - grzejnik / grzejnik łazienkowy - opcjonalny schodek w mieszkaniach z tarasami | <ul style="list-style-type: none"> - przełączniki oświetlenia - oprawa kinkietowa / kinkietowa zewnętrzna - oprawa sufitowa / sufitowa zewnętrzna - domofon - gniazdo wtykowe pojedyncze / podwójne - gniazdo wtykowe hermetyczne pojedyncze/podwójne - gniazdo telefoniczne / komputerowe / RTV - skrzynka bezpiecznikowa |
|---|--|--|