

Atrium Skorosze

Warszawa ul. Dzieci Warszawy 4


biuro sprzedaży: LW Development
05-820 Piastów ul. Warszawska 43
tel: 22 625 00 25, 22 621 22 11
e-mail: biuro@lwdevelopment.pl

lokal E143

piętro 3

M3k

hol	10,00
salon	19,82
kuchnia	8,11
pokój 1	12,03
pokój 2	15,67
łazienka	4,42
wc	1,84
71,89	
taras	5,75
balkon	4,47
10,22	

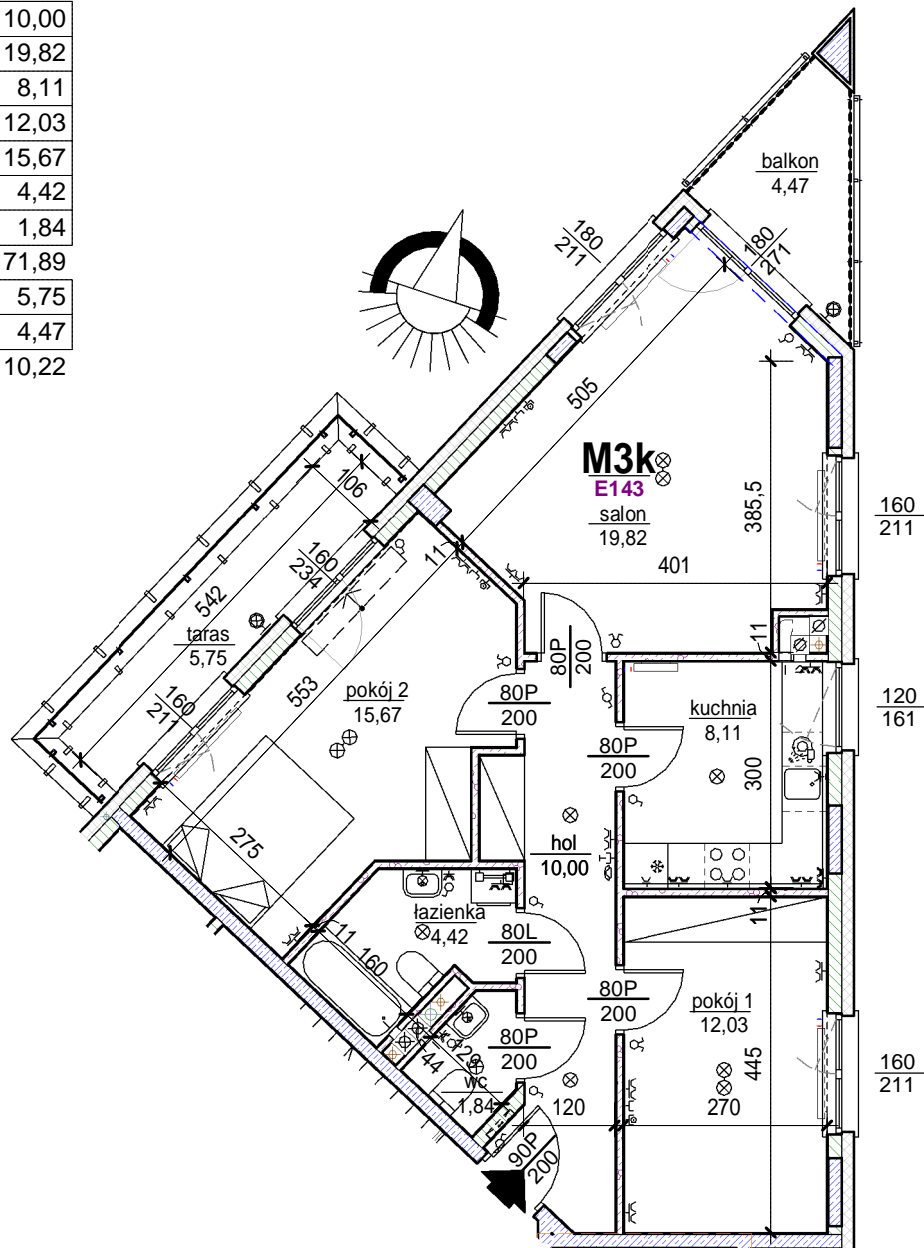

skala: 1/100

<ul style="list-style-type: none"> - elementy konstrukcji budynku - ściany działowe wewnątrz lokalu, poza obudowami pionów instalacyjnych mogą być rozebrane - ściana gips-kartonowa, jako opcjonalna, nie jest odejmowana od powierzchni mieszkania - odpływ deszczowy - rura spustowa - zawór ze złączką do węża ogrodowego 	<ul style="list-style-type: none"> - 90 - oznaczenia otworów: szerokość 90, wysokość 200 - nawiew powietrza - wentylacja mechaniczna wyciągowa - podłączenie okapu kuchennego do wentylacji - grzejnik / grzejnik łazienkowy - opcjonalny schodek w mieszkaniach z tarasami 	<ul style="list-style-type: none"> - przełączniki oświetlenia - oprawa kinkietowa / kinkietowa zewnętrzna - oprawa sufitowa / sufitowa zewnętrzna - domofon - gniazdo wtykowe pojedyncze / podwójne - gniazdo wtykowe hermetyczne pojedyncze/podwójne - gniazdo telefoniczne / komputerowe / RTV - skrzynka bezpiecznikowa
---	---	--