


ATRIUM SKOROSZE 2

Warszawa, ul. Dzieci Warszawy 26
 biuro sprzedaży: LW Development
 Warszawa, ul. Dzieci Warszawy 4
 tel: 22 625 00 25
 e-mail: biuro@lwdevelopment.pl

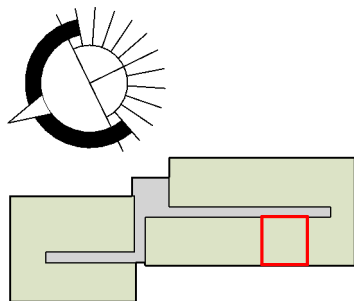


ul. Dzieci Warszawy

lokal 14

1 piętro

M2-

hol	2,99
pokój	8,57
pokój+a.k.	16,01
łazienka	2,57
	30,14
balkon	4,49
	4,49

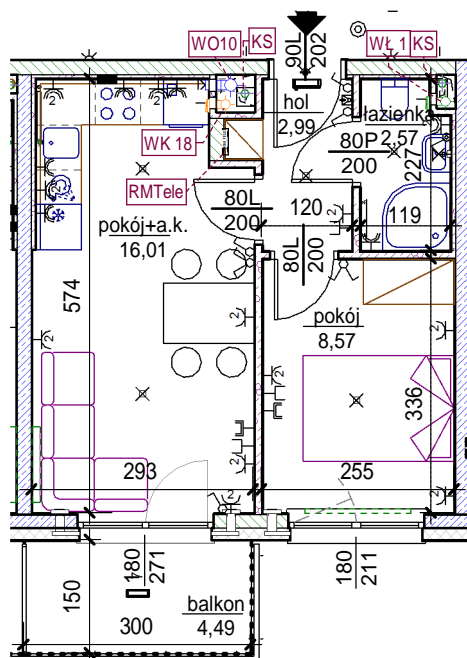

skala: 1/100

Uwaga: mogą wystąpić niewielkie różnice wymiarów pomieszczeń oraz usytuowania przyborów sanitarnych, powstałe w trakcie realizacji prac budowlanych.

- | | | | | | | | |
|--|---|--|---------------------------|--|----------------------------|--|---|
| | - elementy konstrukcji budynku | | - kanalizacja sanitarna | | - przełączniki oświetlenia | | - wypust kinkietowy / oprawa kinkietowa zewn. |
| | - ściany działowe wewnątrz lokalu, poza ubodowami pionów instalacyjnych mogą być rozbrane | | - wentylacja kuchni | | - skrzynka bezpiecznikowa | | - wypust sufitowy / oprawa sufitowa zewn. |
| | - nawiew powietrza | | - wentylacja okapu | | 90
200 | | - gniazdo wtykowe pojedyncze / podwójne |
| | - zawór ze złączką do węża ogrodowego | | - wentylacja łazienki | | - grzejnik | | - gniazdo wtykowe hermetyczne pojedyncze/podwójne |
| | - wideodomofon | | - zasilanie kuchni | | - grzejnik łazienkowy | | - gniazdo teleinformatyczne / gniazdo RTV |
| | - dzwonek do drzwi | | - skrzynka teletechniczna | | - oświetlenie LED | | |