

ul. Dzieci Warszawy



ATRIUM SKOROSZE 2


Warszawa, ul. Dzieci Warszawy 26
 biuro sprzedaży: LW Development
 Warszawa, ul. Dzieci Warszawy 4
 tel: 22 625 00 25
 e-mail: biuro@lwdevelopment.pl

lokal 01

0 parter

M3-

hol	7,00
pokój 1	9,63
pokój 2	12,26
pokój+a.k.	17,31
łazienka	3,75
	49,95
ogródek	52,67
	52,67

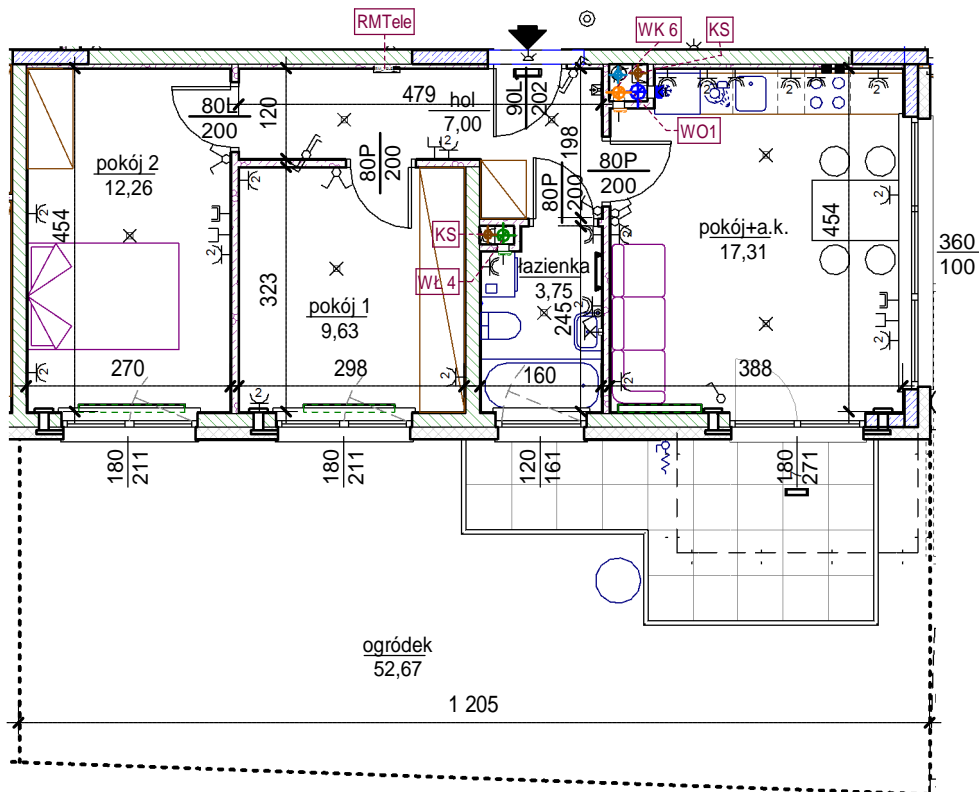

skala: 1/100

Uwaga: mogą wystąpić niewielkie różnice wymiarów pomieszczeń oraz usytuowania przyborów sanitarnych, powstałe w trakcie realizacji prac budowlanych.

- elementy konstrukcji budynku	- kanalizacja sanitarna	- przełączniki oświetlenia	- wypust kinkietowy / oprawa kinkietowa zewn.
- ściany działowe wewnątrz lokalu, poza obudowami pionów instalacyjnych mogą być rozebrane	- wentylacja kuchni	- skrzynka bezpiecznikowa	- wypust sufitowy / oprawa sufitowa zewn.
- nawiew powietrza	- wentylacja okapu	- otwory: szerokość 90, wysokość 200	- gniazdo wtykowe pojedyncze / podwójne
- zawór ze złączką do węża ogrodowego	- wentylacja łazienki	- grzejnik	- gniazdo wtykowe hermetyczne pojedyncze/podwójne
- wideodomofon	- zasilanie kuchni	- grzejnik łazienkowy	- gniazdo teleinformatyczne / gniazdo RTV
- dzwonek do drzwi	- skrzynka teletechniczna	- oświetlenie LED	