


ul. Dzieci Warszawy



ATRIUM SKOROSZE 2

Warszawa, ul. Dzieci Warszawy 26
 biuro sprzedaży: LW Development
 Warszawa, ul. Dzieci Warszawy 4
 tel: 22 625 00 25
 e-mail: biuro@lwdevelopment.pl

lokal 02	
0 parter	
M3-	
hol	3,16
pokój 1	11,39
pokój 2	11,45
pokój+a.k.	23,00
łazienka	3,54
	52,54
ogródek	230,26
	230,26

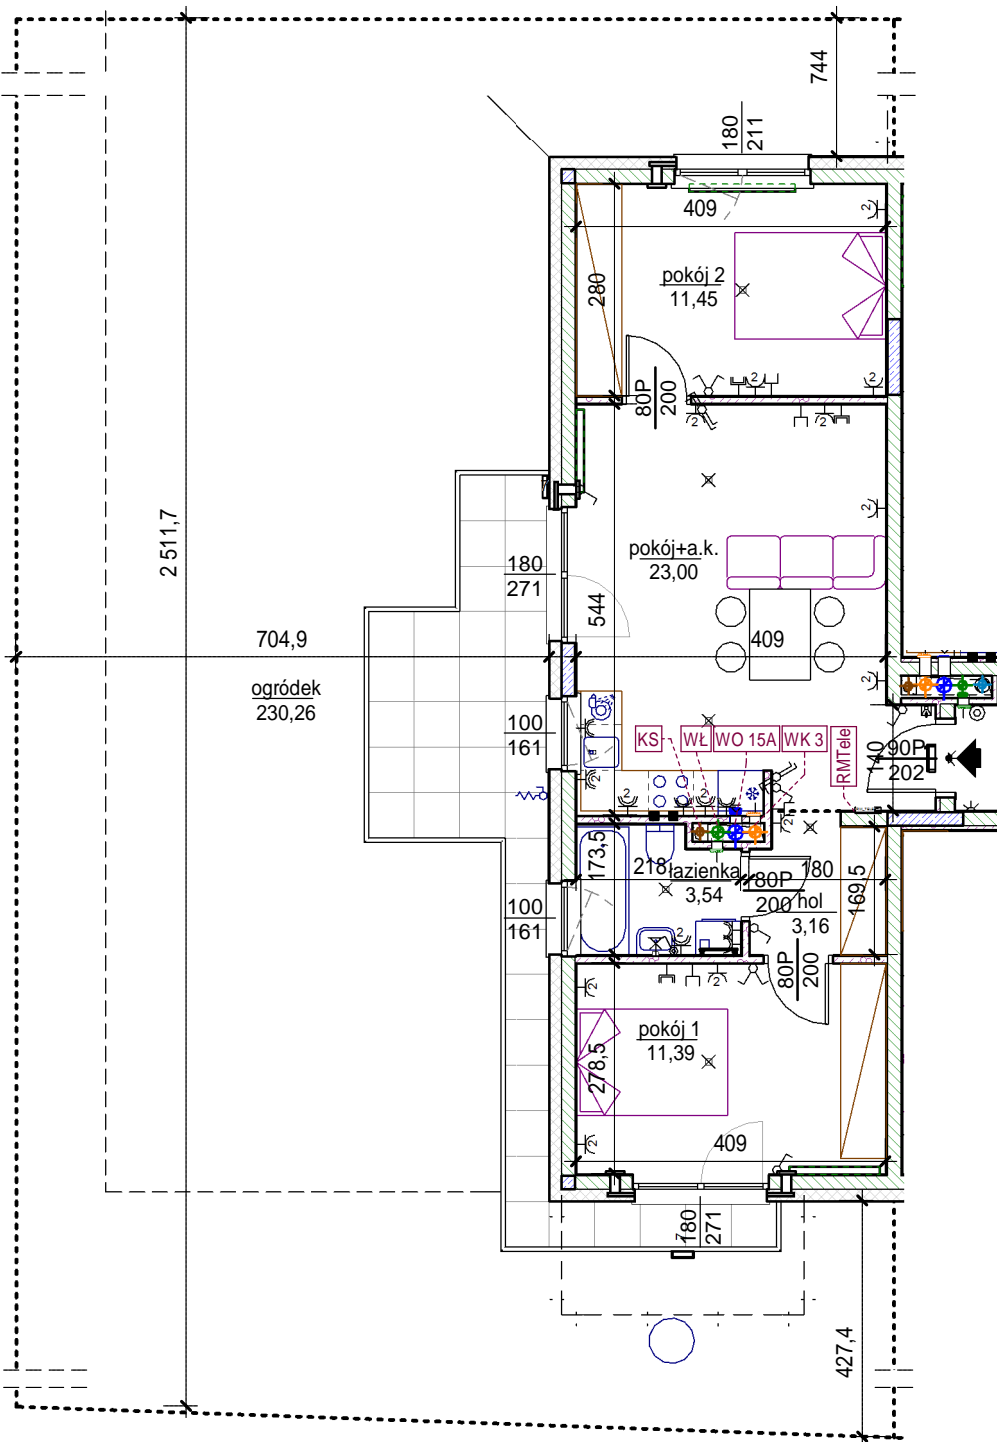

UWAGA:
 z uwagi na znaczne rozmiary ogródka jego obrys na rysunku został zmniejszony, natomiast wpisane wymiary oraz powierzchnia odpowiadają projektowanym wartościom.

skala: 1/100

Uwaga: mogą wystąpić niewielkie różnice wymiarów pomieszczeń oraz usytuowania przyborów sanitarnych, powstałe w trakcie realizacji prac budowlanych.

- | | | | |
|--|---------------------------|----------------------------|---|
| - elementy konstrukcji budynku | - kanalizacja sanitarna | - przełączniki oświetlenia | - wypust kinkietowy / oprawa kinkietowa zewn. |
| - ściany działowe wewnątrz lokalu, poza obudowami pionów instalacyjnych mogą być rozebrane | - wentylacja kuchni | - skrzynka bezpiecznikowa | - wypust sufitowy / oprawa sufitowa zewn. |
| - nawiew powietrza | - wentylacja okapu | - otwory: szerokość 90, | - gniazdo wtykowe pojedyncze / podwójne |
| - zawór ze złączką do węża ogrodowego | - wentylacja łazienki | - wysokość 200 | - gniazdo wtykowe hermetyczne pojedyncze/podwójne |
| - wideodomofon | - zasilanie kuchni | - grzejnik | - gniazdo teleinformatyczne / gniazdo RTV |
| - dzwonek do drzwi | - skrzynka teletechniczna | - grzejnik łazienkowy | - oświetlenie LED |