

ul. Dzieci Warszawy



# ATRIUM SKOROSZE 2


Warszawa, ul. Dzieci Warszawy 26  
 biuro sprzedaży: LW Development  
 Warszawa, ul. Dzieci Warszawy 4  
 tel.: 22 625 00 25  
 e-mail: biuro@lwdevelopment.pl

## lokal 03

0 parter

M2-

hol	4,37
pokój	10,93
pokój+a.k.	16,53
łazienka	3,95
	35,78
ogródek	44,82
	44,82

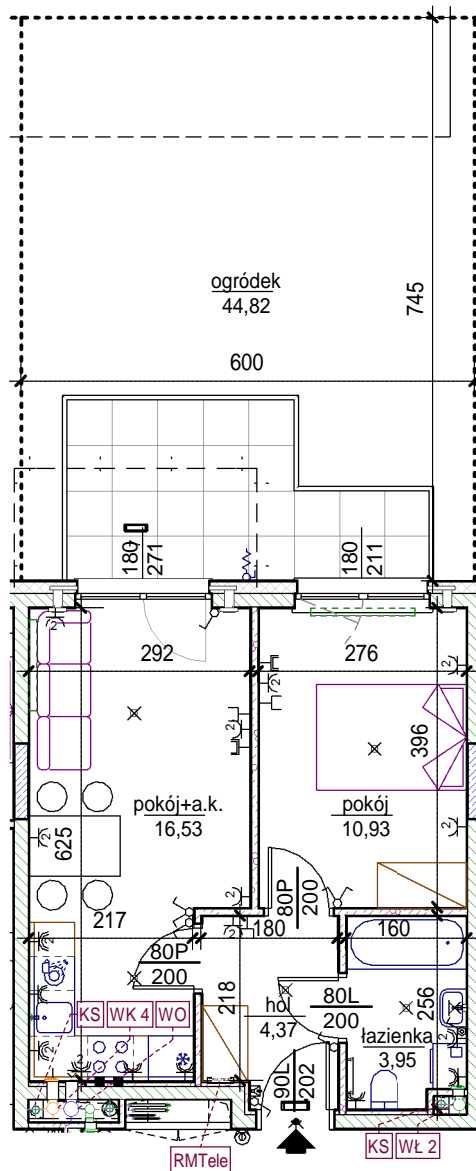

skala: 1/100

Uwaga: mogą wystąpić niewielkie różnice wymiarów pomieszczeń oraz usytuowania przyborów sanitarnych, powstałe w trakcie realizacji prac budowlanych.

- |  |   |  |                           |  |                                      |  |   |
|--|---|--|---------------------------|--|--------------------------------------|--|---|
|  | - elementy konstrukcji budynku  |  | - kanalizacja sanitarą    |  | - przełączniki oświetlenia           |  | - wypust kinkietowy / oprawa kinkietowa zewn.     |
|  | - ściany działowe wewnątrz lokalu, poza obudowami pionów instalacyjnych mogą być rozbrane |  | - wentylacja kuchni       |  | - skrzynka bezpiecznikowa            |  | - wypust sufitowy / oprawa sufitowa zewn.         |
|  | - nawiew powietrza  |  | - wentylacja okapu        |  | - otwory: szerokość 90, wysokość 200 |  | - gniazdo wtykowe pojedyncze / podwójne           |
|  | - zawór ze złączką do węża ogrodowego   |  | - wentylacja łazienki     |  | - grzejnik                           |  | - gniazdo wtykowe hermetyczne pojedyncze/podwójne |
|  | - wideodomofon  |  | - zasilanie kuchni        |  | - grzejnik łazienkowy                |  | - gniazdo teleinformatyczne / gniazdo RTV         |
|  | - dzwonek do drzwi  |  | - skrzynka teletechniczna |  | - oświetlenie LED                    |  |   |