

ul. Dzieci Warszawy



ATRIUM SKOROSZE 2


Warszawa, ul. Dzieci Warszawy 26
 biuro sprzedaży: LW Development
 Warszawa, ul. Dzieci Warszawy 4
 tel.: 22 625 00 25
 e-mail: biuro@lwdevelopment.pl

lokal 06

0 parter

M2-

pokój	10,43
pokój+a.k.	16,88
łazienka	3,41
	30,72
ogródek	32,02
	32,02

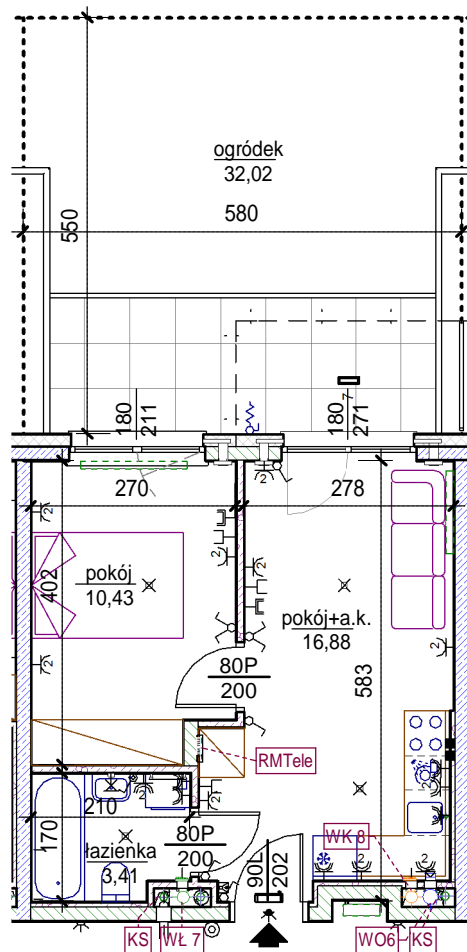

skala: 1/100

Uwaga: mogą wystąpić niewielkie różnice wymiarów pomieszczeń oraz usytuowania przyborów sanitarnych, powstałe w trakcie realizacji prac budowlanych.

- | | | | | | | | |
|--|--|--|-------------------------|--|--------------------------------------|--|---|
| | - elementy konstrukcji budynku | | - kanalizacja sanitarna | | - przełączniki oświetlenia | | - wypust kinkietowy / oprawa kinkietowa zewn. |
| | - ściany działowe wewnątrz lokalu, poza ubudowaniami pionowymi instalacyjnymi mogą być rozebrane | | - wentylacja kuchni | | - skrzynka bezpiecznikowa | | - wypust sufitowy / oprawa sufitowa zewn. |
| | - nawiew powietrza | | - wentylacja okapu | | - otwory: szerokość 90, wysokość 200 | | - gniazdo wtykowe pojedyncze / podwójne |
| | - zawór ze złączką do węża ogrodowego | | - wentylacja łazienki | | - grzejnik | | - gniazdo wtykowe hermetyczne pojedyncze/podwójne |
| | - wideodomofon | | - zasilanie kuchni | | - grzejnik łazienkowy | | - gniazdo teleinformatyczne / gniazdo RTV |
| | - dzwonek do drzwi | | | | - skrzynka teletechniczna | | - oświetlenie LED |